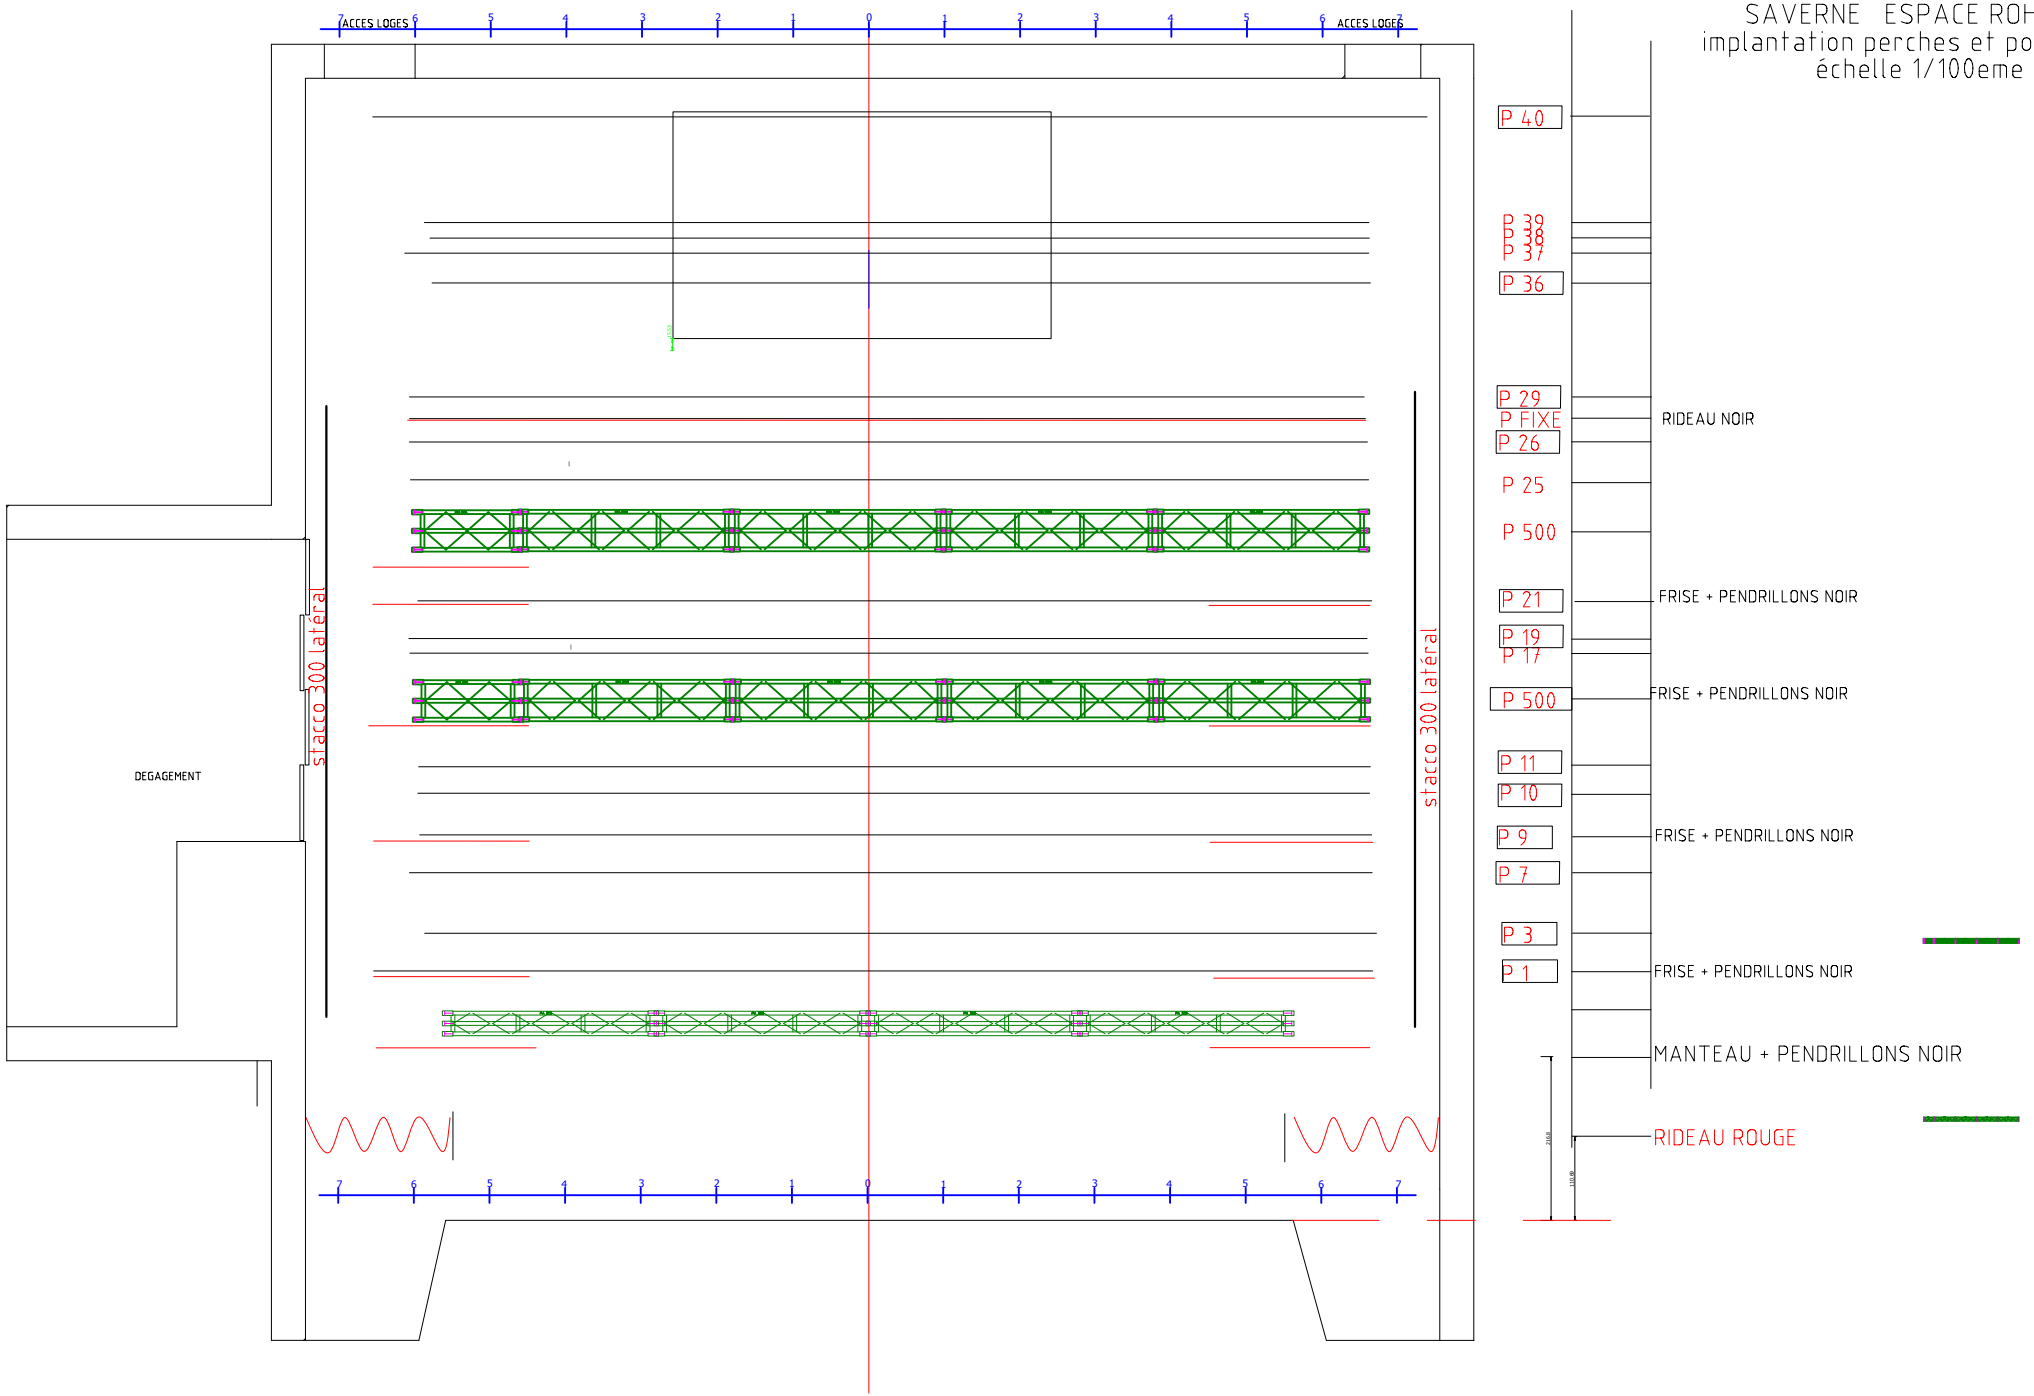SAVERNE ESPACE ROHAN
implantation perches et ponts
échelle 1/100eme